
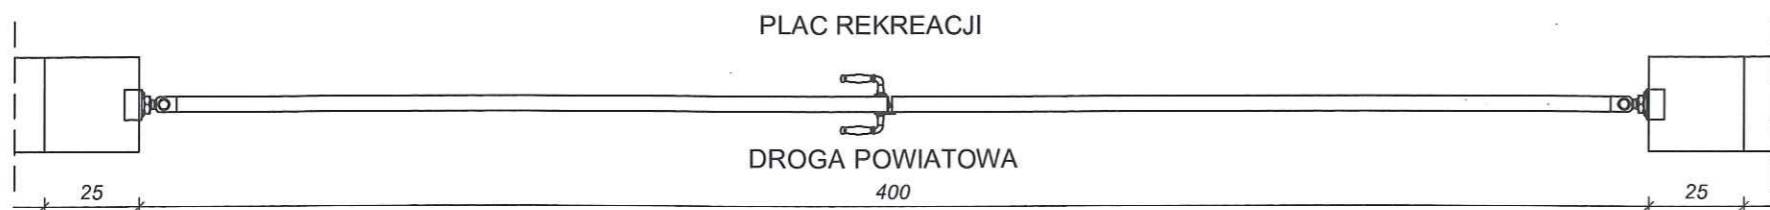
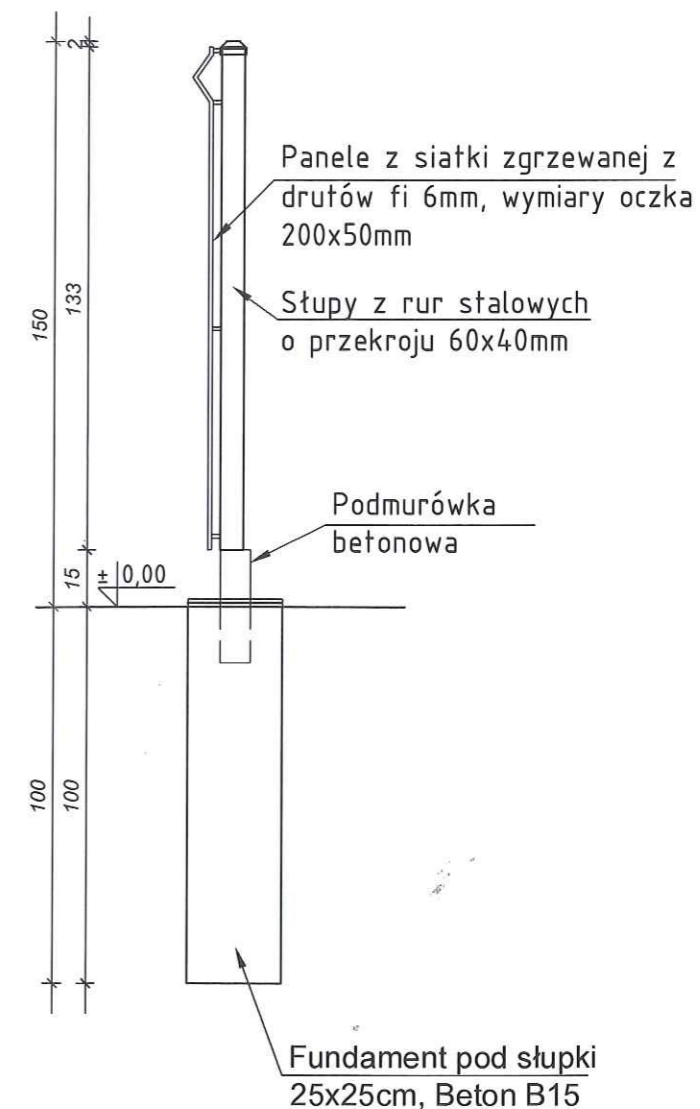


BRAMA

PRZEKRÓJ 1-1

STAROSTWO POWIATOWE
w Lubartowie
Wydział
Architektury i Budownictwa

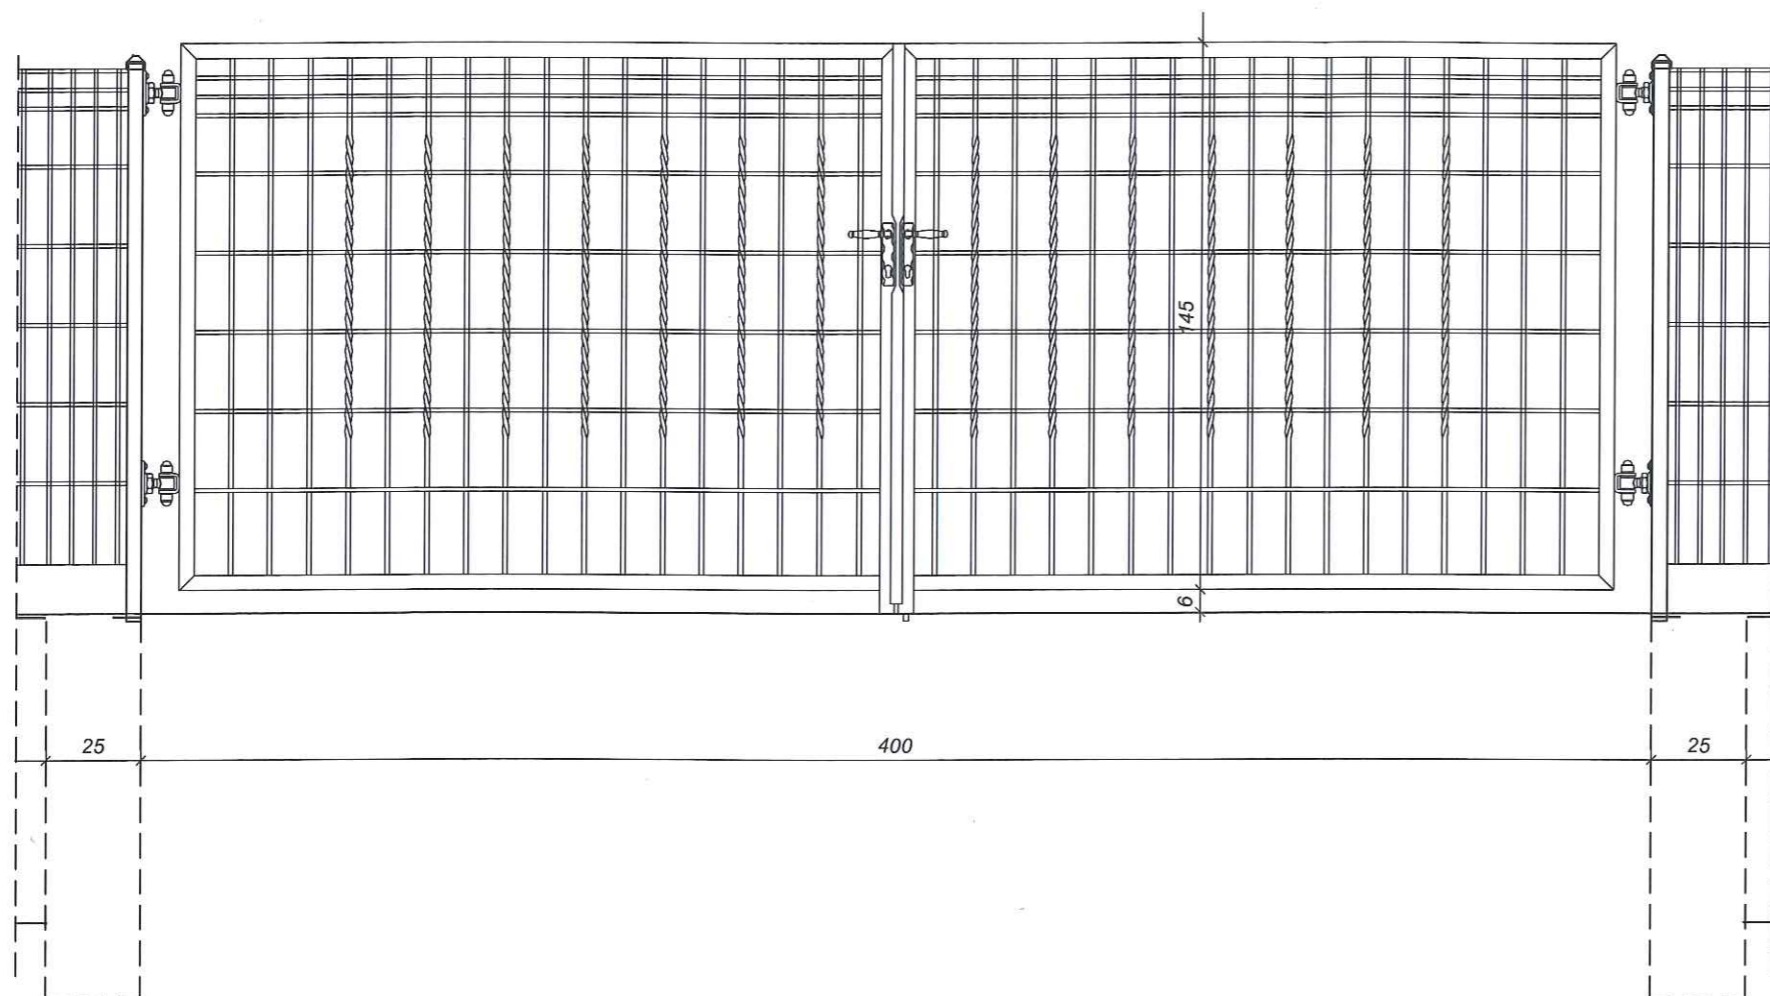




OGRODZENIE			
OBIEKT	BRAMA	SKALA	
INWESTOR	KOŁO GOSPODYŃ WIEJSKICH "WALENTYNKA"	1:20	
LOKALIZACJA	WALENTYNÓW, GM. JEZIORZANY, dz.nr 464/2, 464/3.		
PROJEKTANT	mgr inż. Sylwester Matyjaszczyk Uprawnienia budowlane do projektowania i kierowania robotami budowlanymi bez ograniczeń w specjalności konstrukcyjno-budowlanej NR LUBB/0062/PWOK/09 i do projektowania w ograniczonym zakresie w specjalności architektonicznej LUB/0148/Z00A/09		
DATA	02.07.2019	NR RYS.	2

WIDOK - PRZESŁO

PRZEKRÓJ 1-1

FURTKA

STAROSTWO POWIATOWE
w Lubartowie
Wydział
Architektury i Budownictwa

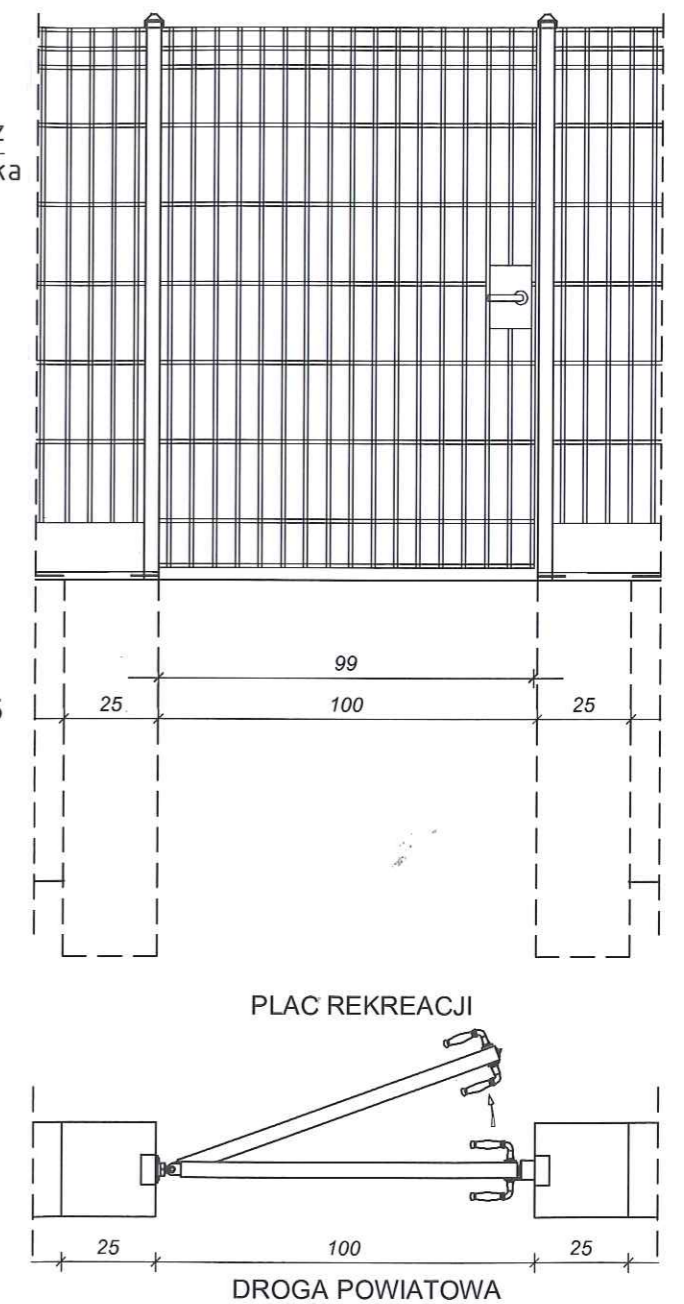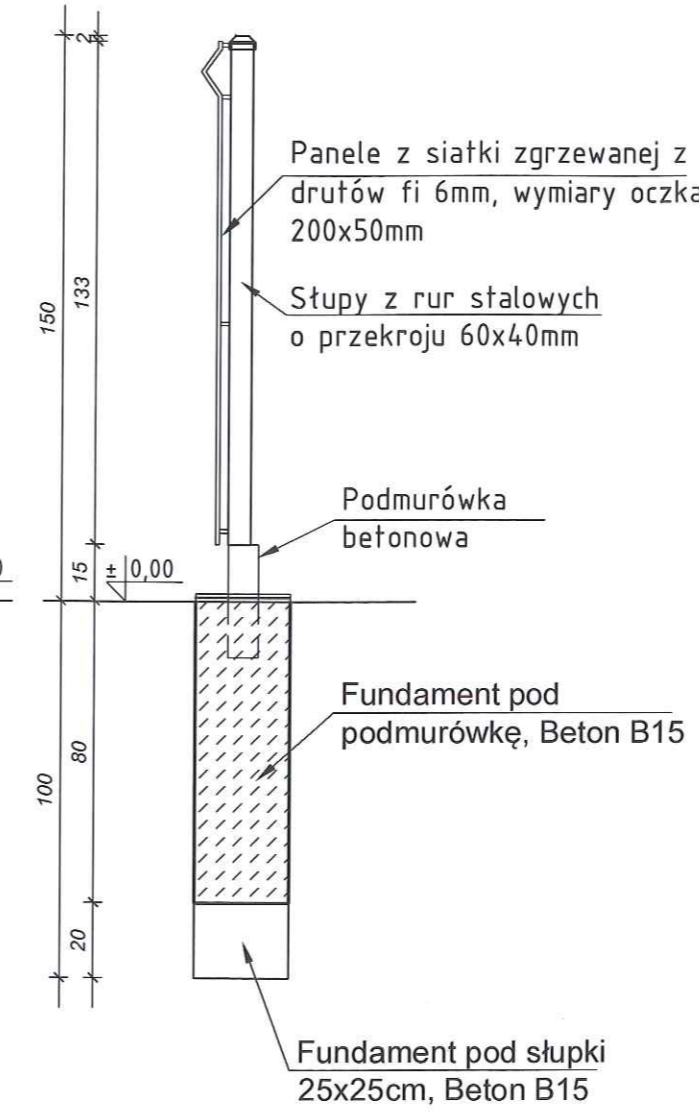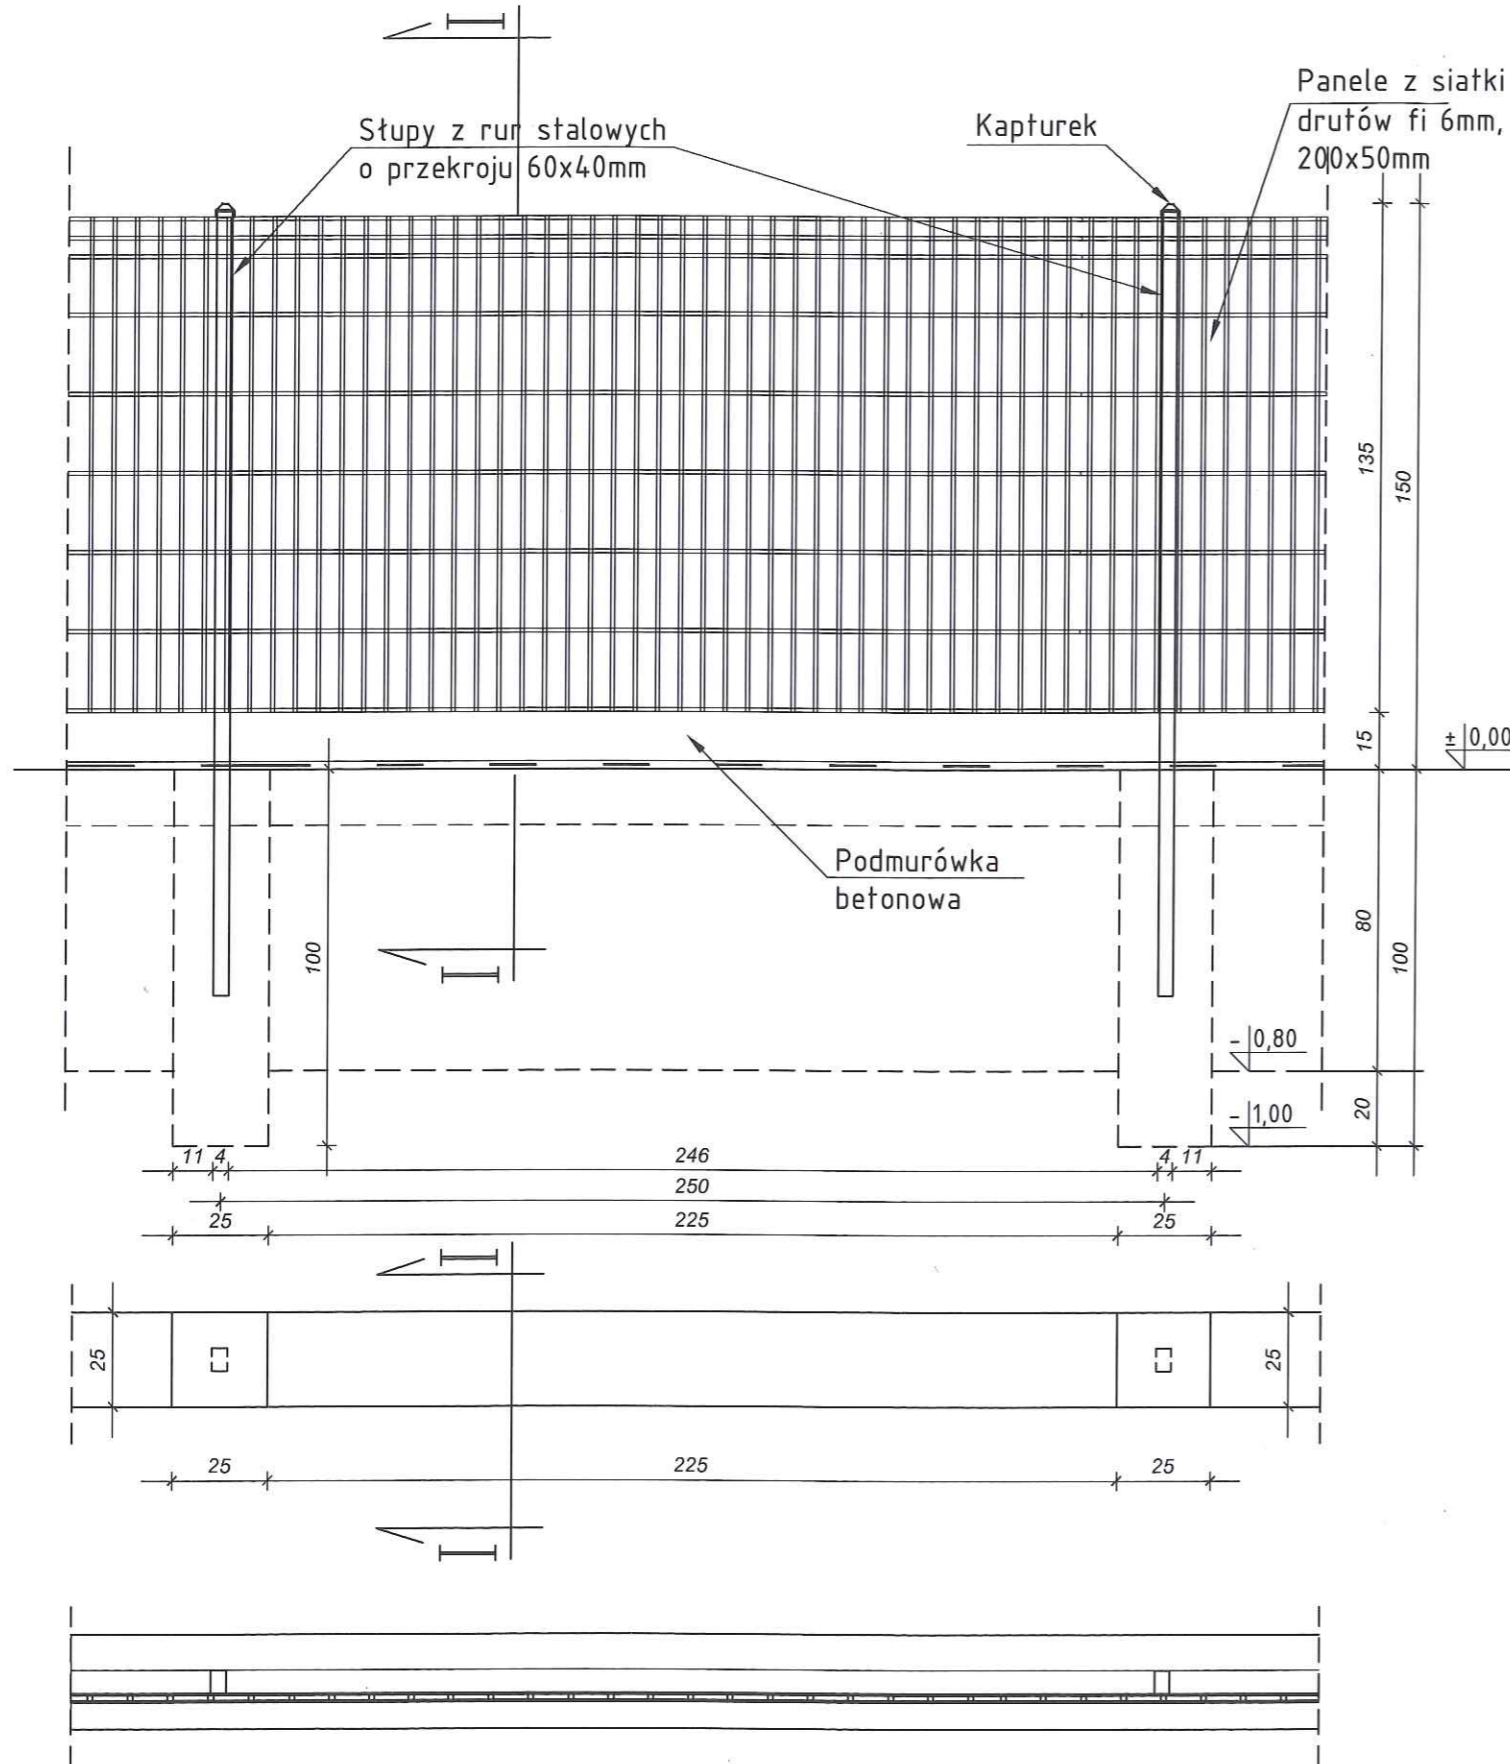

OGRODZENIE			
OBIEKT	PRZESŁO, FURTKA, PRZEKRÓJ I-I	SKALA	
INWESTOR	KOŁO GOSPODYŃ WIEJSKICH "WALENTYNKA"	1:20	
LOKALIZACJA	WALENTYNÓW, GM. JEZIORZANY, dz.nr 464/2, 464/3.		
PROJEKTANT	mgr inż. Sylwester Matyjaszczyk Uprawnienia budowlane do projektowania i kierowania robotami budowlanymi bez ograniczeń w specjalności konstrukcyjno-budowlanej NR LUB/0062/PWOK/09 i do projektowania w ograniczonym zakresie w specjalności architektonicznej LUB/0148/Z00A/09		
DATA	02.07.2019	NR RYS.	1